

OK

FASTIGHETSBLIDNINGSMYNDIGHETEN

Ängelholms lantmäteridistrikt


NYBYGGNADSKARTA 1990-11-05 Dnr L3K 90185
 SITUATIONSPLAN

Fastighet Oxen 1-5 STIDSVIG 30:1 - 30:5		Datum 1982-02-12	FASTIG- HET NR	VATTENGÅNGENS HÖJD I FÖRB. PKT.	
Gatuadress Montörsgatan 2, 4, 6, 8, 10		Stadsplan fastställd 1976-01-20	OXEN	SPILLV.	DAGV.
Kommun Klippan	Registerområde Östra Ljungby	Byggnadsplan fastställd -	30:1	48.79	49.56
Kartan upprättad av <i>Lennart Svensson</i>		Tomtindelning fastställd -	30:2	49.36	50.01
Lennart Svensson		Byggnadsförbud -	30:3	50.28	50.81
Ätgärd		0.0 Markhöjd	30:4	51.39	51.80
Datum	Höjd	Avseende	30:5	52.77	53.36
Byggnadslov		Sign	LEDN. MATER. RESPLÄGSTA TRYCK I MKP		
Utstakning			Vatten	-	40/28.4
Lägeskontroll			Dagvatten	*	150
			Spillvatten	*	150
			* SE TABELL 19910115 <i>Olaes Wilmm</i>		

*	Oxen	1	838	m ²
	Oxen	2	858	"
	Oxen	3	873	"
	Oxen	4	913	"
	Oxen	5	916	"

Skala 1:500	Mätclass III	Koordinatsystem i plan 5 gon V Skåne 67	Koordinatsystem i höjd Rh 70	Beteckningsstandard TFA 4.6 B 4
Mätning LS	Kartering AGn	Ritn redig <i>792</i>	Granskning LS	

FASTIG- HET NR	VATTENGÅNGENS HÖJD I FÖRB. PKT.	
OXEN	SPILLV.	DAGV.
30:1	48.79	49.56
30:2	49.36	50.01
30:3	50.28	50.81
30:4	51.39	51.80
30:5	52.77	53.36

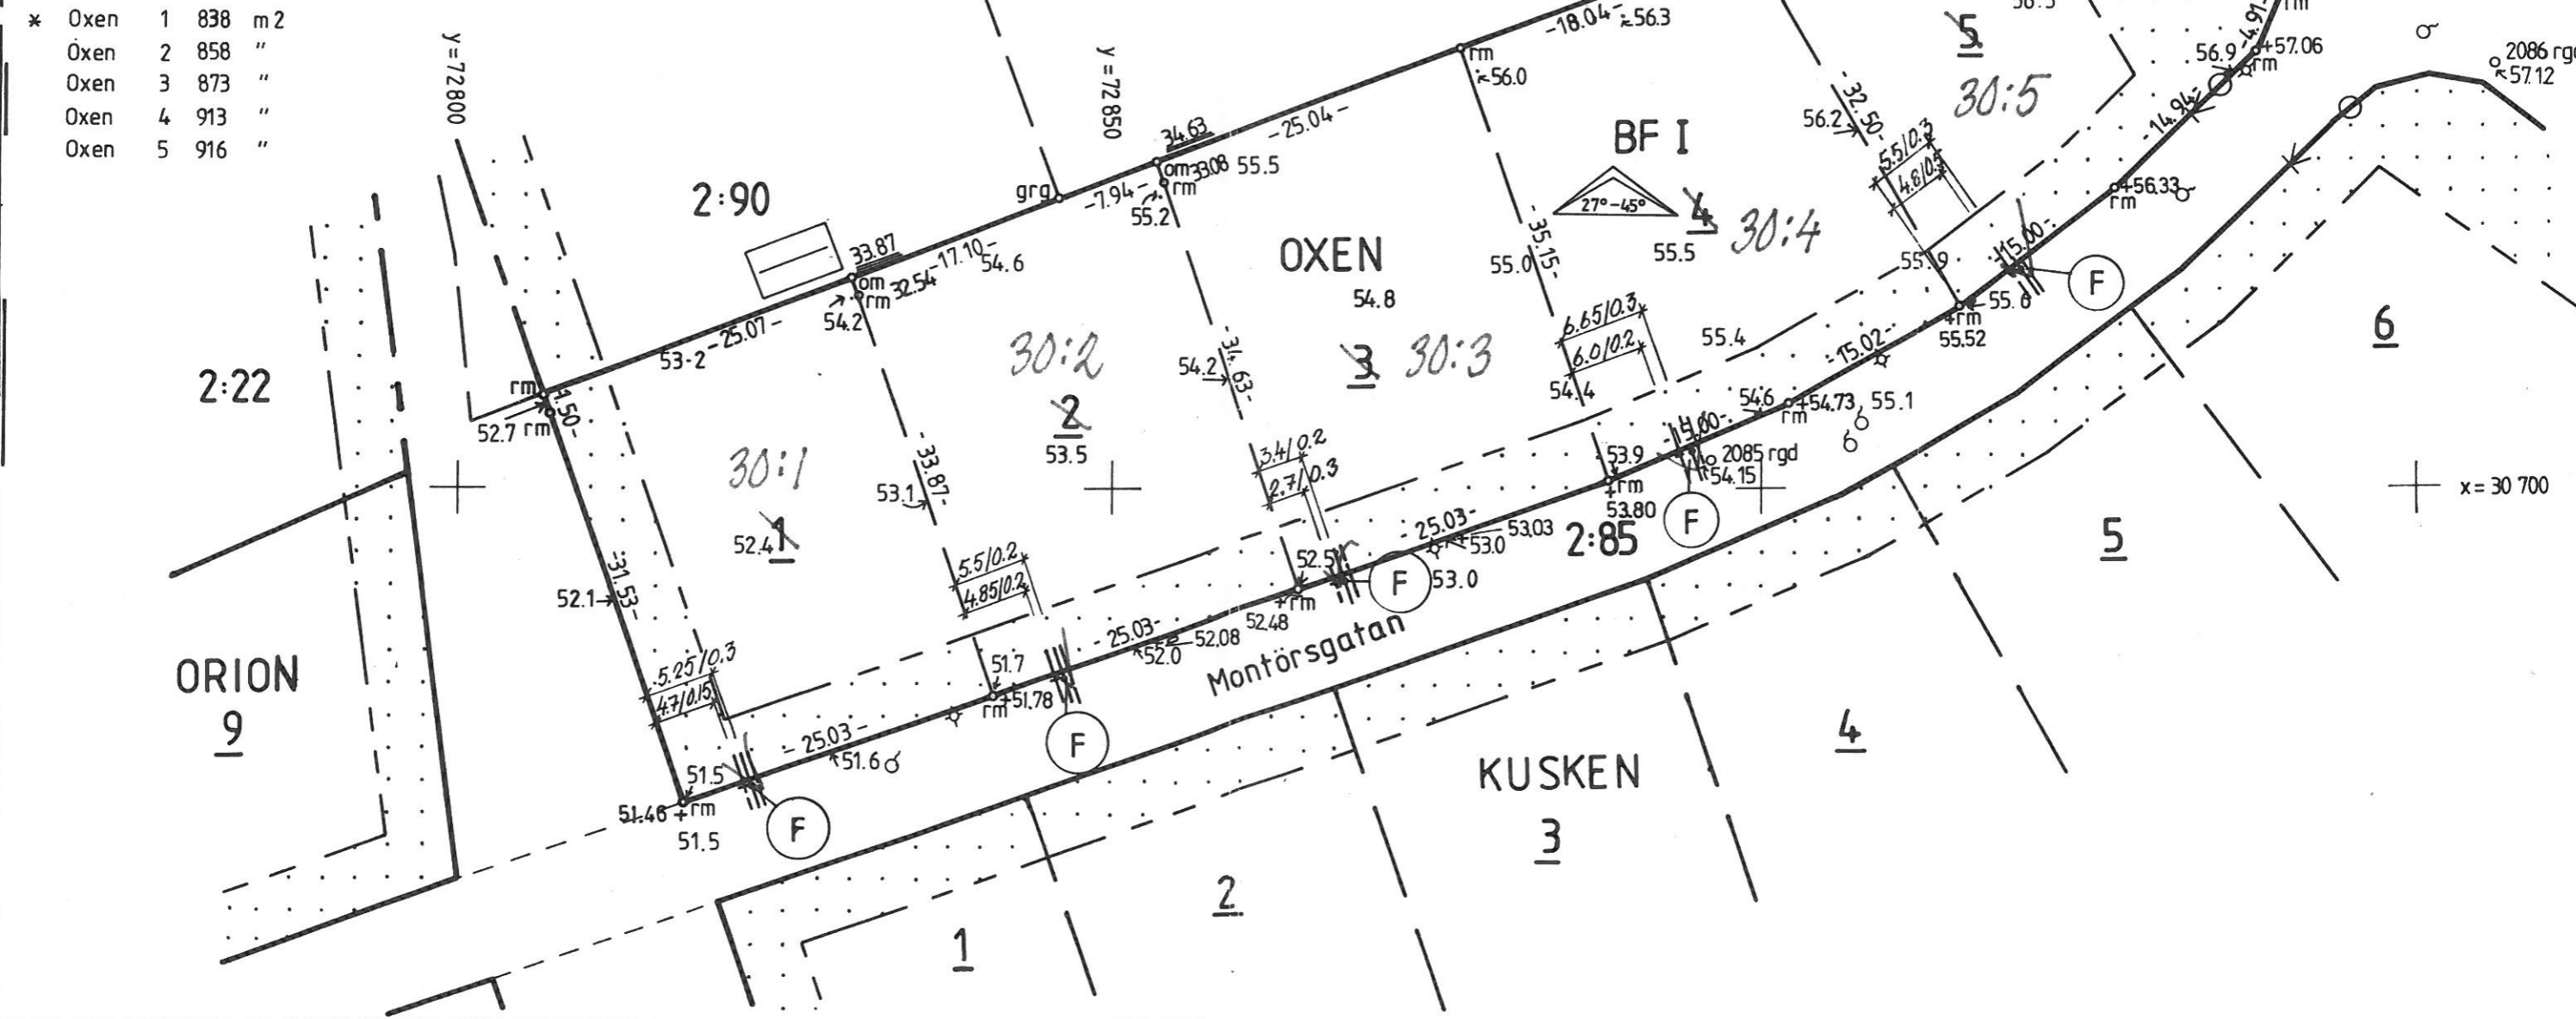

Lantmäteriet Bl 0753 86-11 1.000 LiberBlankettförslag 38-80649-5